

FÖRSLAG TILL ÄNDRING OCH UTVIDGNING AV BYGGNADSPLAN FÖR

EKET 1:59 M.FL.

INOM ÖRKELLJUNGA KOMMUN I KRISTIANSTADS LÄN

UPPRÄTTAT I JUNI 1976 AV

INGVAR EKNOR
STADSARKITEKT

BENGT LARSSON
KOMMUNALINGENJÖR

REVIDERAT ENLIGT BYGGNADSNÄMNDENS BESLUT 1976-11-15, § 530

INGVAR EKNOR

BENGT LARSSON


BETECKNINGAR

GRUNDKARTAN

- GRÄNS FÖR FASTIGHET ELLER SAMFÄLLT OMRÅDE
- VÄG MED RESP. UTAN SIDOUTRYMMEN
- JÄRNVÄGSSPÅR
- BANK
- SKÄRNING
- ELEKTRISK HÖSPÄNNINGSLEDNING
- STÖDMUR
- STENMUR
- STAKET
- HÄCK
- ÅKERKANT
- DIKE
- KYRKOGRÅRD
- BONINGSHUS RESP. UTHUS
- ÅKER
- NIVÅKURVOR
- POLYGONPUNKT
- PUNKT I RUTNÄT
- GRÄNSMÄRKE
- JORDREGISTERNUMMER

BYGGNADSPANEKARTAN

- BYGGNADSPANEGRÄNS
- GÄLLANDE OMRÅDESGRÄNS AVSEDD ATT BIBEHÅLLAS
- GÄLLANDE BESTÄMMESEGRÄNS AVSEDD ATT BIBEHÅLLAS
- GÄLLANDE OMRÅDESGRÄNS AVSEDD ATT UTGÅ
- GÄLLANDE BESTÄMMESEGRÄNS AVSEDD ATT UTGÅ
- BYGGNADSMARKS- ELLER ANNAN OMRÅDESGRÄNS
- BESTÄMMESEGRÄNS
- GRÄNSLINJER EJ AVSEDDA ATT FASTSTÄLLAS
- VÄG ELLER TORG, PARK ELLER PLANTERING
- OMRÅDE FÖR ALLMÄNT ÄNDAMÅL
- OMRÅDE FÖR BOSTADSÄNDAMÅL, FRISTÅENDE HUS
- OMRÅDE FÖR BOSTADS-, HANDELS- OCH SMÅINDUSTRIÄNDAMÅL
- OMRÅDE FÖR JÄRNVÄGSÄNDAMÅL
- OMRÅDE FÖR BEGRAVNINGSÄNDAMÅL
- MARK SOM ICKE FÅR BEBYGGAS OCH DÄR NY GRAVPLATS ICKE FÅR ANORDNAS
- MARK SOM ICKE FÅR BEBYGGAS
- MARK TILLGÄNGLIG FÖR UNDERJORDISKA LEDNINGAR
- MARK TILLGÄNGLIG FÖR ALLMÄN GÅNGTRAFIK
- ANTAL VÅNINGAR
- OMRÅDE FÖR BOSTADS- OCH SMÅINDUSTRIÄNDAMÅL
- MARK TILLGÄNGLIG FÖR ALLMÄN GATUTRAFIK

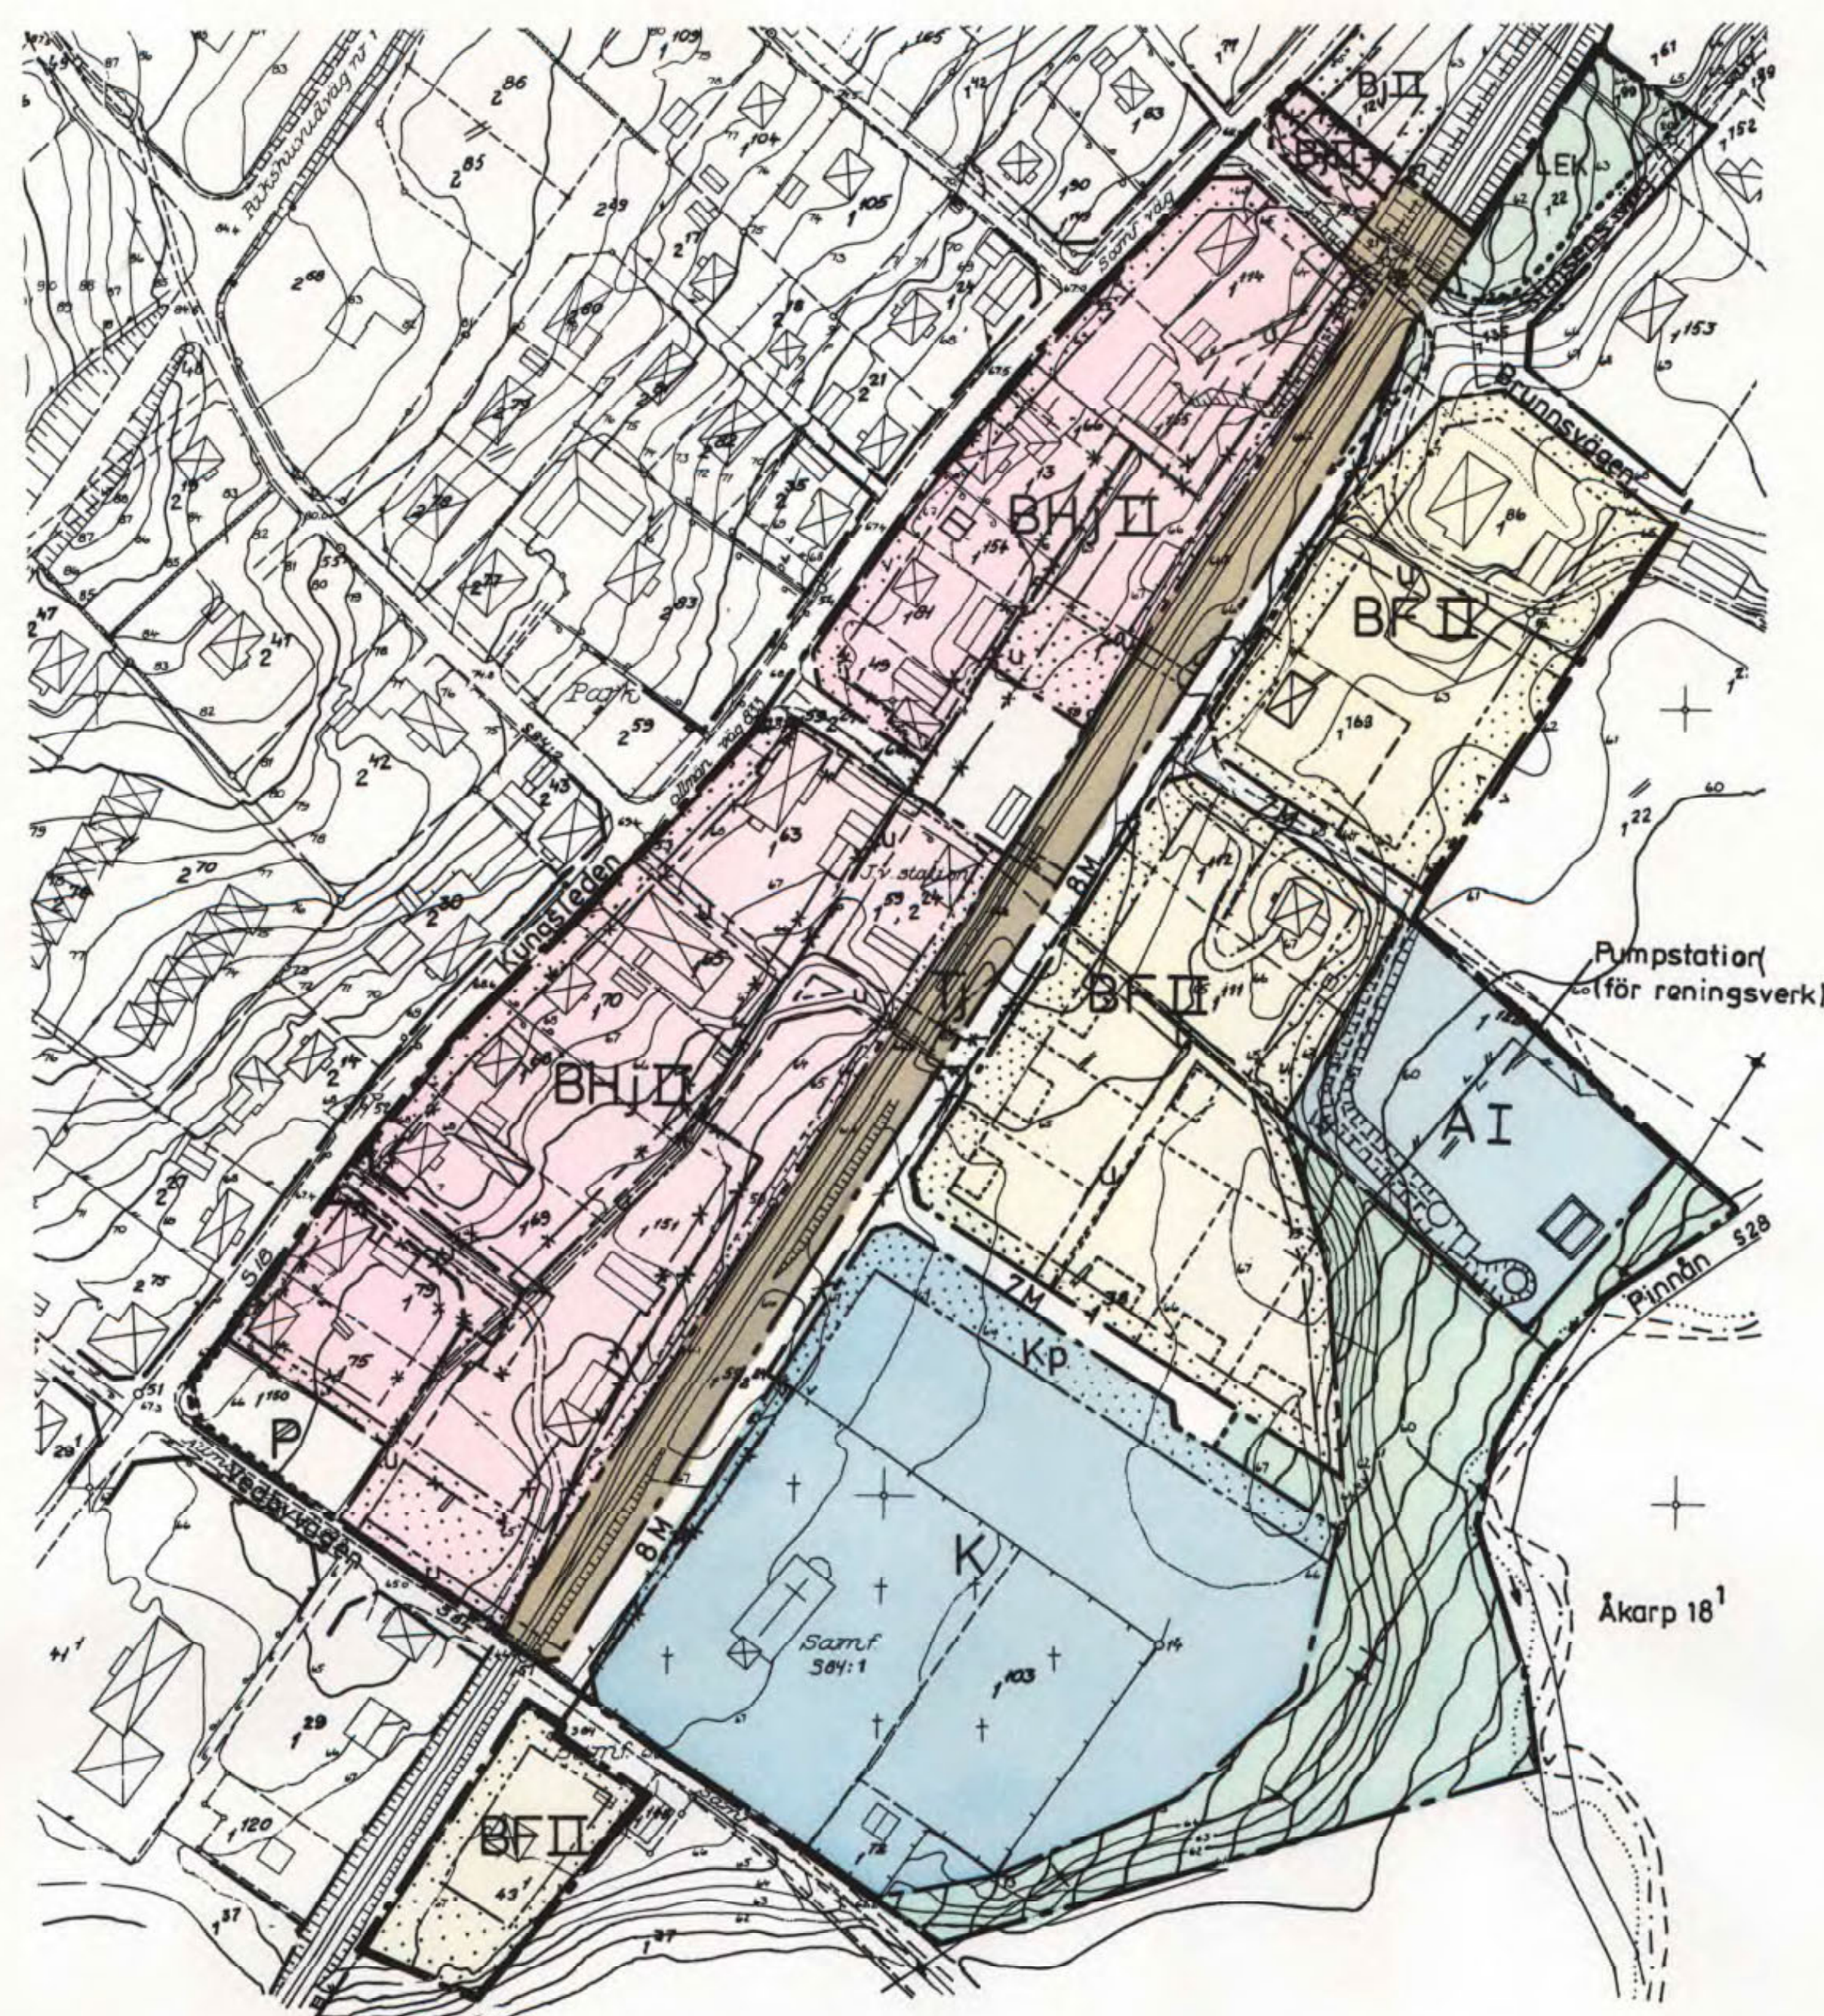

GRUNDKARTAN UPPRÄTTAD ÅR 1954 AV DISTRIKTLANTMÄTARE HARALD ANDERSSON SAMT REVIDERAD ÅR 1974 OCH UTÖKAD ÅR 1975 AV LANTMÄTARE ROLF CARLSSON.

SKALA 1:2000
10 0 10 20 30 40 50 100 200 meter

Nr 11.082-2701-77. Tillhör länsstyrelsens i Kristianstads län beslut den 28 november 1977.
Ulla Ljunggren

TILLHÖR KOMMUNFULLMÄKTIGES I ÖRKELLJUNGA
BESLUT DEN 15/8 1977, § 130, BETYGAR:

A. Pålsson
Kanslichef

Rya 553

Kopians likhet med originalet betygas.
Stockholm den 20. 4 1978
LiberKartor
C. Sjödahl