


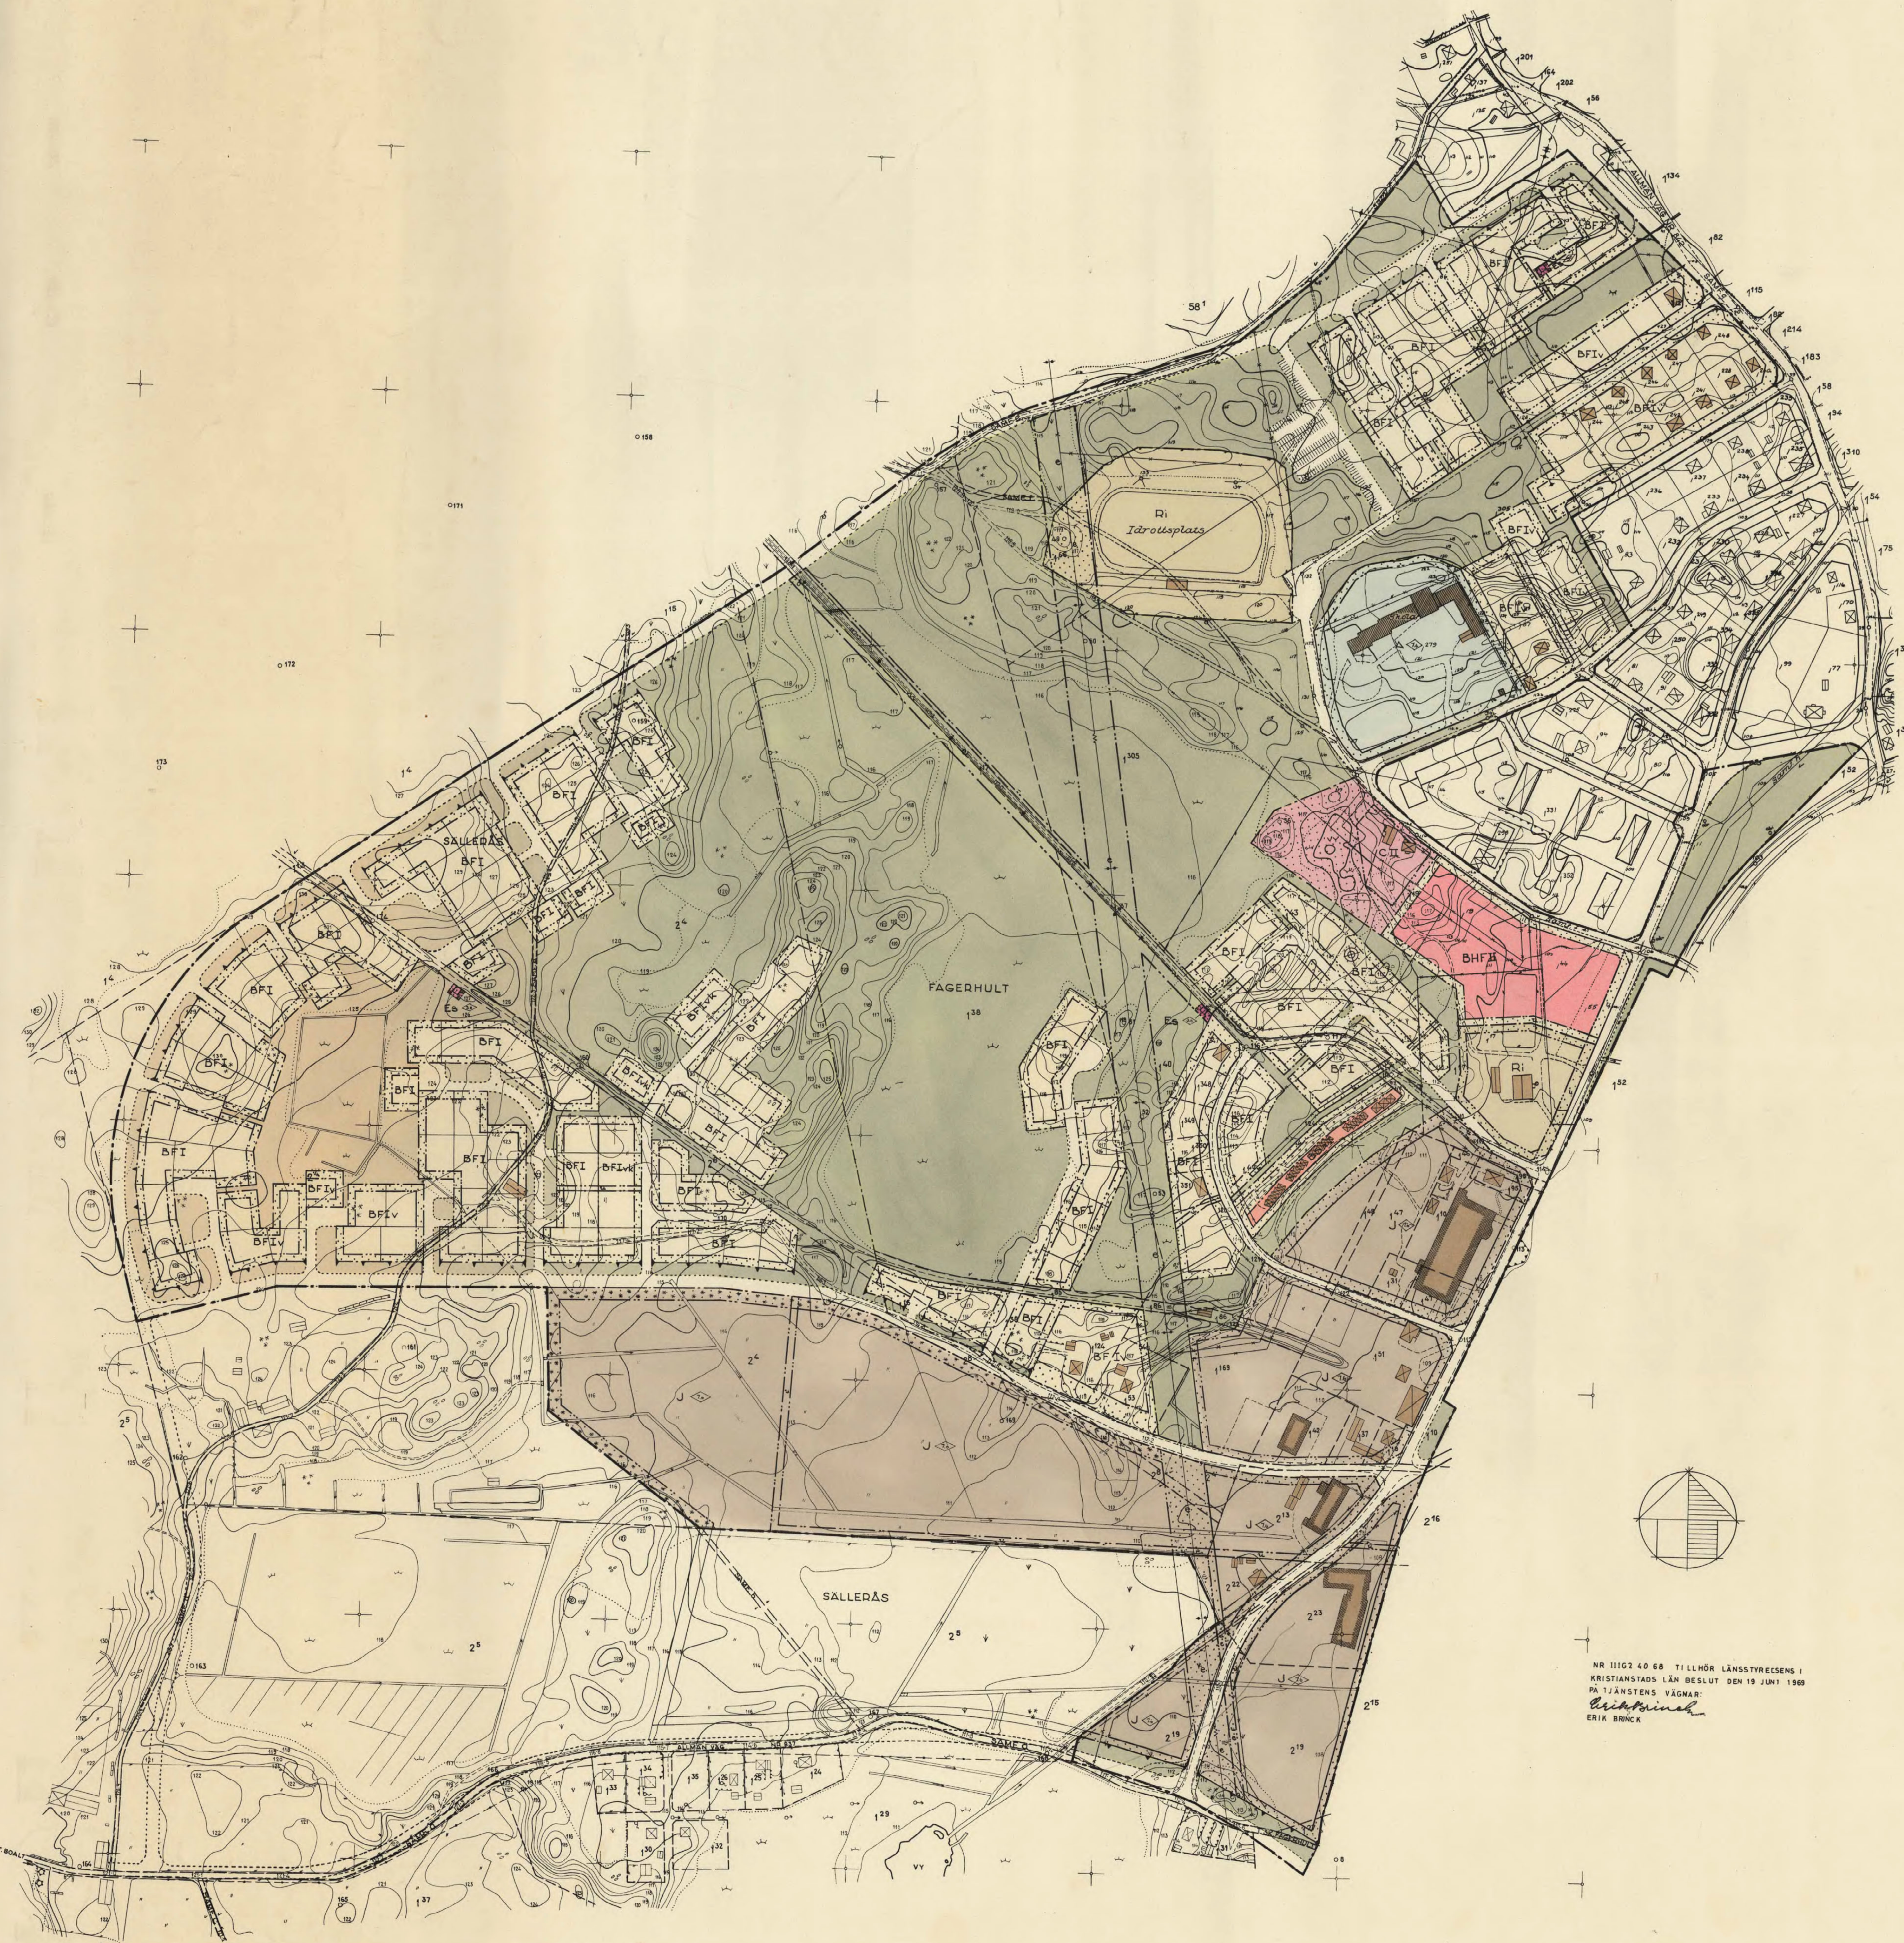

FÖRSLAG TILL ÄNDRAD OCH UTVIDGAD BYGGNADSPÄN
FÖR DEL AV

SKÅNES FAGERHULTS SAMHÄLLE

INOM SKÅNES FAGERHULTS KOMMUN I KRISTIANSTADS LÄN

UPPRÄTTAT I MAJ 1968 AV
KJESSLER & MANNERSTRÅLE AB, HÅLSINGBORG
PLANAVDELNINGEN

Sören Nielsen
SÖREN NIELSEN
ARKITEKT SÄR

Mats Annerby
MATS ANNERBY
ARKITEKT SÄR

Oven Smith
OVEN SMITH
STADSPLANETEKNIKER

GRUNDKARTAN UPPRÄTTAD I DECEMBER 1967 AV KJESSLER & MANNERSTRÅLE AB,
DELS GENOM FOTOGRAMMETRISK MÄTNING AV FASTIGHETEN SÄLLERÅS 2^a M.F.L.
DELS GENOM KODIEDING OCH KOMPLETTERING AV EN AV DISTRIKTS-LANTMÄTARE
H. ANDERSSON ÅR 1953 UPPRÄTTAD GRUNDKARTA ÖVER SKÅNES FAGERHULTS SAMHÄLLE
HÅLSINGBORG I FEBRUARI 1968

Bengt Wahlström
BENGT WAHLSTRÖM
LANTMÄTARE

VA-PLANERING
KJESSLER & MANNERSTRÅLE AB, HÅLSINGBORG
VA-AVDELNINGEN

Erik Franzen
ERIK FRANZEN
CIVILINGENJÖR

BETECKNINGAR

GRUNDKARTAN

- GRÄNS FÖR BY ELLER HEMMAN
- GRÄNS FÖR FASTIGHET ELLER SAMFÄLLT OMRADE
- STENMUR
- STOMMUR
- STAKET
- HÄCK
- ÄKERKANT
- NATURGRÄNS
- VÄG MED RESO UTAN SIDOUTRYMMEN
- STIG
- SKÄNNING
- TELEKABEL
- ELJODSKABEL
- ELEKTRISK HÖGSPÄNNINGSLEDNING
- DIRE
- HÖJDKURVOR
- BONINGSRUMS RESO UTUS
- ALLMÄN BYGGNAD
- INDUSTRIBYGGNAD
- AVLOPPSBÄNN
- VÄTTEBÄNN
- HÖJD I METED ÖVER RIKETS NOLLPLAN
- 0/100
- POLYCONDUNKT
- BUTNÄTSPUNKT
- JODDEG/STERNUMMER Å FASTIGHET
- LITTEÅ Å SAMFÄLLT OMRADE
- VÄTTENYTA
- ÄKER
- ÄNG
- KÄDD OCH MOSSE
- LÖVSKOG
- BÄRSKOG

BYGGNADSPÄN

A. GRÄNSBETECKNINGAR

- BYGGNADSPÄN
- GÄLLANDE OMRADES- OCH BESTÄMMELEGRÄNS
- VÄG-BYGGNADSPÄN OCH ANNAN OMRADESGRÄNS
- FÖRBJUD MOT KÖBVAR UTFAKT
- BESTÄMMELEGRÄNS
- GRÄNSLINJER EJ ÄNDEDDA ATT FASTSTÄLLAS

B. OMRADES BETECKNINGAR

ALLMÄN PLATS

- VÄGMARK
- PARK ELLER PLANTERING

BYGGNADSMARK

- OMRADE FÖR ALLMÄNT ÄNDAMÅL
- BOSTADSÄNDAMÅL, FRISTÄENDE HUS
- BOSTADS- OCH HANDELSÄNDAMÅL, FRISTÄENDE HUS
- INDUSTRIÄNDAMÅL
- MUSEUM, SAMLINGSLOKALER O. DYL.

SPECIALOMRADE

- OMRADE FÖR IDROTTSÄNDAMÅL
- TRANSFORMATORSTATION

C. ÖVRIGA BETECKNINGAR

- MARK SOM IKKE FÅR BEBYGGAS
- FÖR UTUS O. DYL.
- ANORDNAD SOM PLANTERAT SKYDDOMRADE
- TILLÄMPLIG FÖR ELEKTRISKA LEDNINGAR
- UNDERJODDISKA LEDNINGAR
- OMRADE, DÄR BYGGNADER SKÖLA UPPFÖRAS UTAN KÄLLARE
- ANTAL VÄNINGAR
- JÄMTE VINDINRIKEDNING
- TILLÄTEN BYGGNADSHÖJD

NR 11163 ÅR 68 TILLHÖR LÄNSSTYRELSENS I
KRISTIANSTADS LÄN BESLUT DEN 19 JUNI 1968
PÅ TJÄNSTENS VÄGNAR:
Erik Brück
ERIK BRÜCK

Tillhör kommunfullmäktiges beslut den
31.10.1968, betygar
G. Giselsson
ordförande.

SKALA 1:2000

