

Förslag till byggnadsplan
för del av LJUNGASKOG 14²
i Ryd s:n, Kristianstads län


UPPRÄTTAT, STOCKHOLM DEN 20 NOVEMBER 1950
EGLERS STADSPLANEBYRÅ

Kopians ikhåll med originalen betygas.
Stockholm den 17 dec. 1950
STATENS REPRODUKTIONSBOKFÖR-
LAG
G. Lundberg

Harry Egler
arkitekt HJR

Josef Wahlenberg
arkitekt SAR

N:r 489 D. År 1951 den 27 augusti har läns-
styrelsen genom lagakraftvunnet beslut fast-
ställt den å kartan upptagna byggnadsplanen;
betygar Kristianstad i landskansliet som ovan
På tjänstens vägnar:
H. Wikström

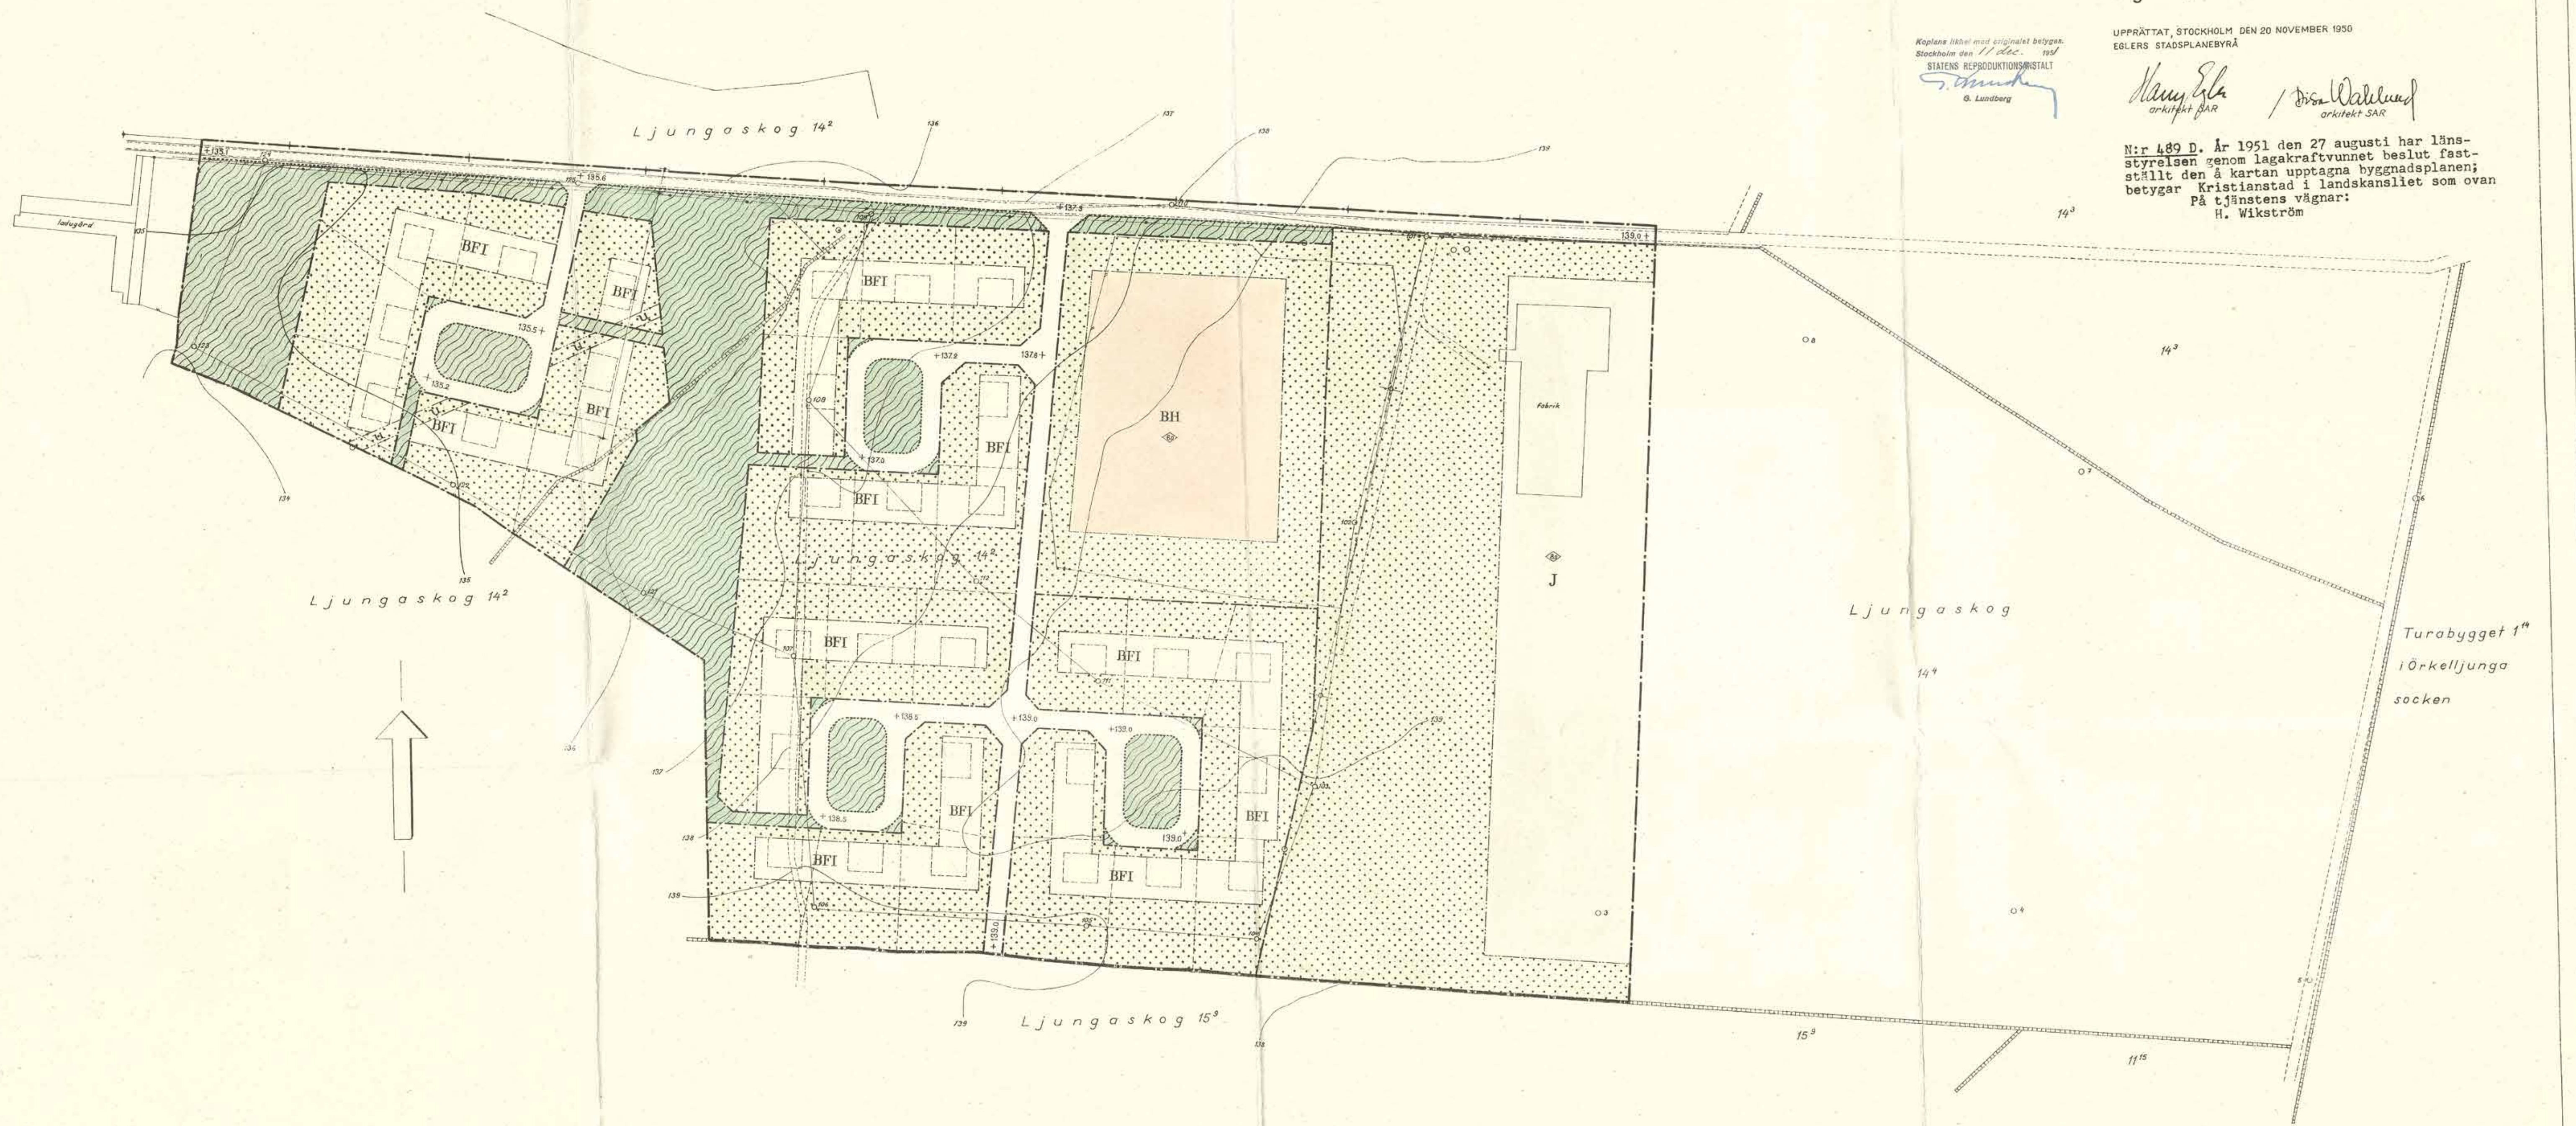

- Gräns för byggnadsplan
- Områdesgräns
- Bestämmelsegräns
- Parkgräns, ej avsedd att fastställas
- Tomtgräns, ej avsedd att fastställas
- Allmän plats, gata
- Allmän plats, park
- BF Mark för bostadsändamål, fristående byggnadssätt
- BH Mark för bostads- och handelsändamål
- J Mark för industri- och lagerändamål
- Mark som ej får bebyggas
- Mark för underjordiska ledningar
- Högsta byggnadshöjd
- +0.00 Föreslagen gatuhöjd

- Befintlig ägargräns
- Illustrationslinjer
- Stenmur, staket
- El och tel. ledningar
- Brunn för avloppsledning
- Polygonpunkt
- Nivåkurvor
- Ägareteckning
- Föreslagen byggnad

EGLERS STADSPLANEBYRÅ
HARRY EGLER - FRED FORSÄTT - ARKITEKTER SAR
CELSIUSG. 101, STOCKHOLM

Ryd s:n, Kristianstads län
del av Ljungaskog 14²
förslag till byggnadsplan

ritad av skola datum ritn. nr.
/ HP 1:1000 1951-50

METER 100

LJUNGASKOG 14:2 1951

Statens Reproduktionsanstalt 1951